


LEGENDA

-  LUOGO DI RITROVO DOPO UN'EMERGENZA
-  VIA DI FUGA
-  ESTINTORE PORTATILE
-  NASPO UNI 25
-  IDRANTE SOPRASUOLO UNI 70
-  QUADRO ELETTRICO GENERALE DI PIANO
-  QUADRO GENERALE GAS METANO
-  QUADRO GENERALE IMPIANTO DI SPEGNIMENTO
-  QUADRO GENERALE RIVELATORI INCENDIO
-  DISPOSITIVO INTERRUZIONE ALIMENTAZIONE ELLTRICA
-  AVVISATORE OTTICO - ACUSTICO
-  AVVISATORE OTTICO - ACUSTICO LOCALI PROTETTI DA IMPIANTO DI SPEGNIMENTO
-  PULSANTE DI ATTIVAZIONE DELL'IMPIANTO DI SPEGNIMENTO AUTOMATICO
-  PULSANTE DI ALLARME INCENDI
-  PULSANTE DI ALLARME LOCALI PROTETTI DA IMPIANTO DI SPEGNIMENTO
-  VALVOLA MANUALE DI INTERCETTAZIONE
-  PORTA TAGLIAFUOCO

ALL. A

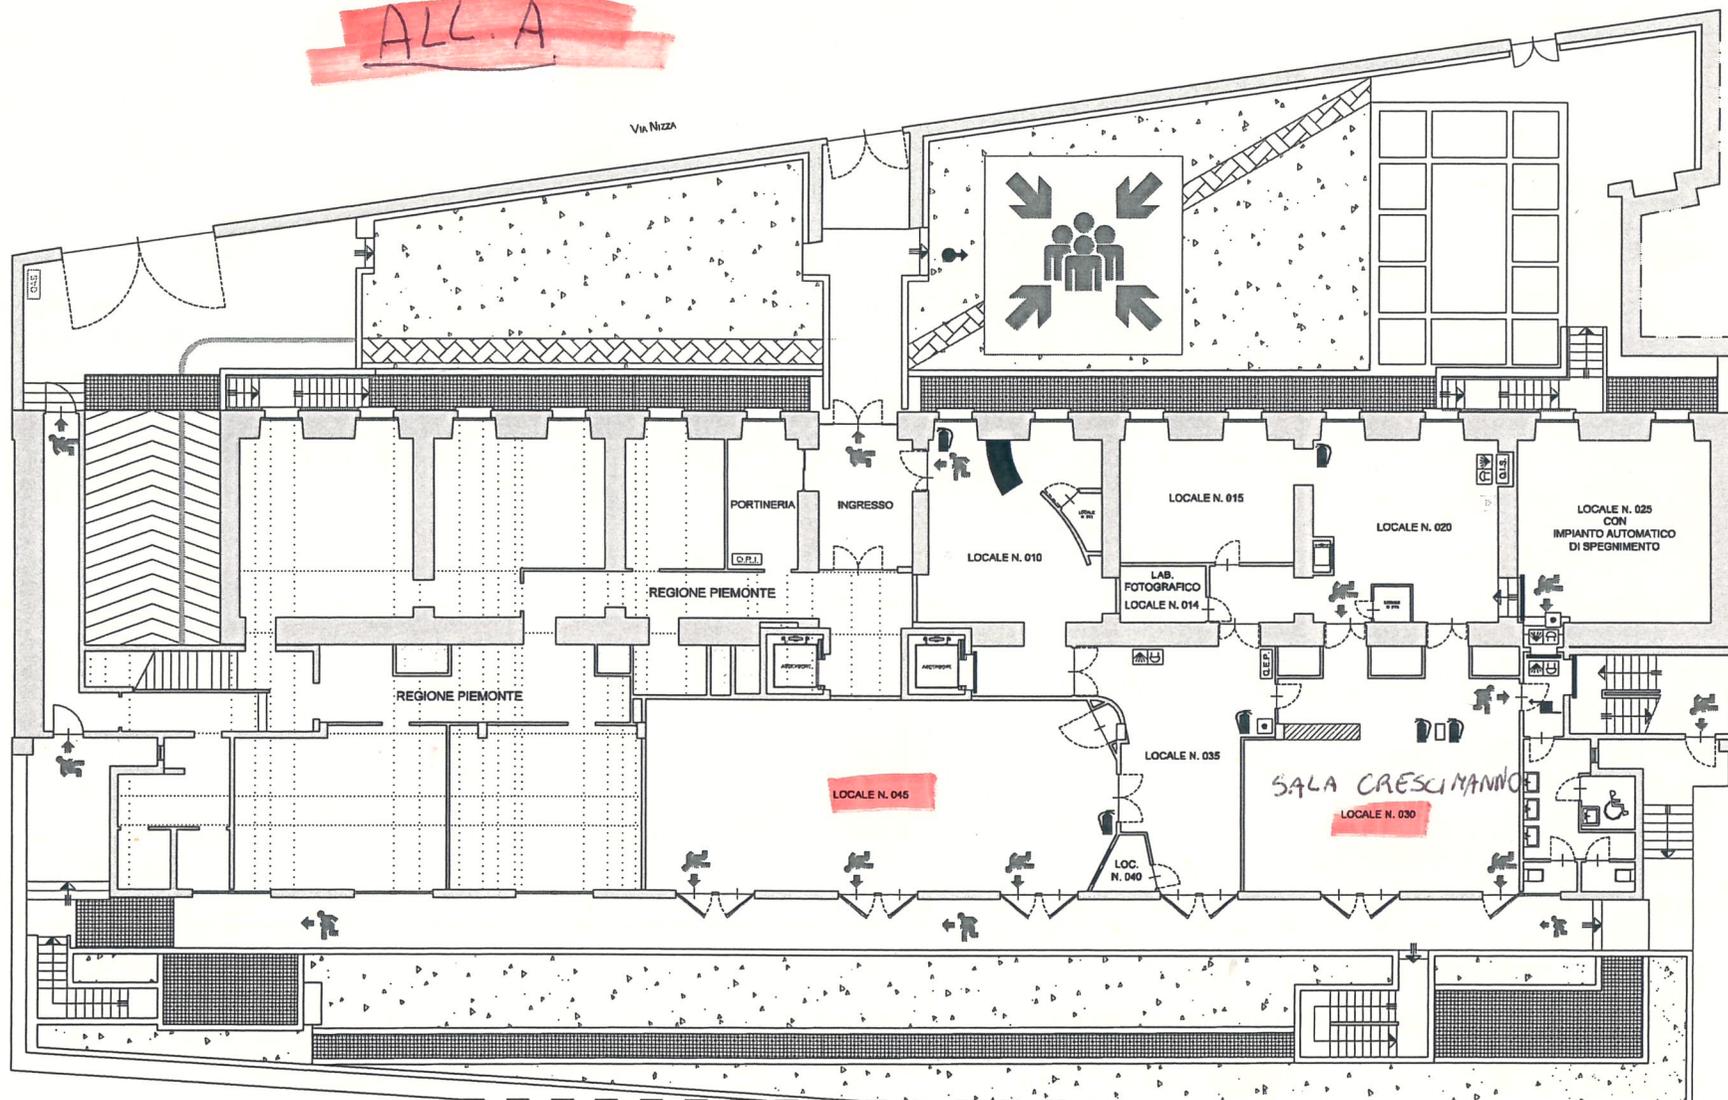

COMMITTENTE IRES - Istituto Ric. Econ.-Sociali del Piemonte VIA NIZZA 18 - 10125 TORINO	TAV. Foglio 2 di 8
PROGETTO VALUTAZIONE DEL RISCHIO DI INCENDIO PLANIMETRIA PIANO TERRA	Data 1 ottobre 2007 Scala 1:100
	PROGETTISTA _____ COMMITTENTE _____
TECNICON Studio Associato - Via Balle 10 SALIZADA (CN) tel. 0175/249263 fax 0175/435718 Email: info@tecnicon.it	